
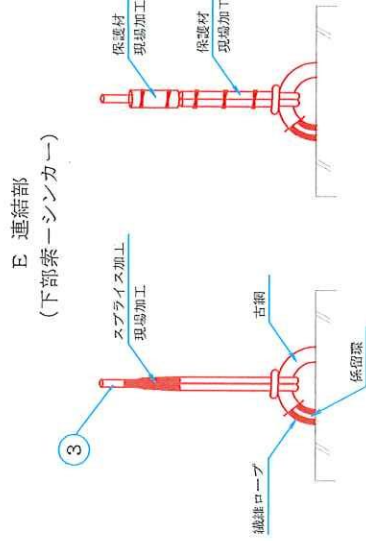
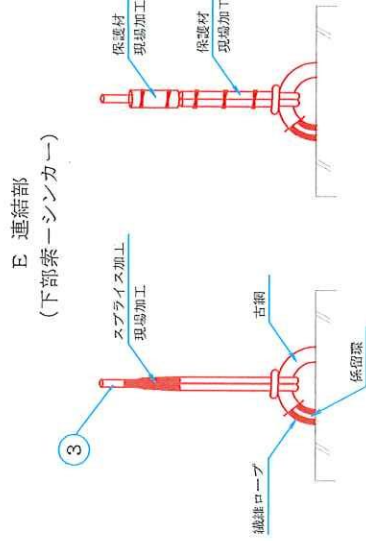
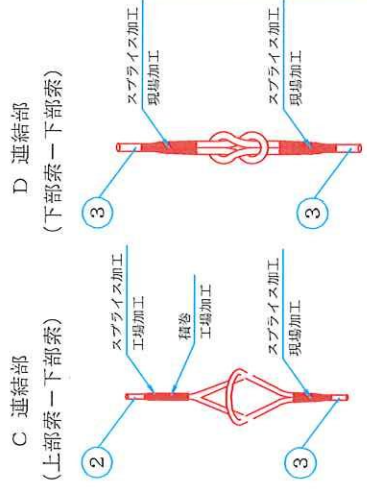
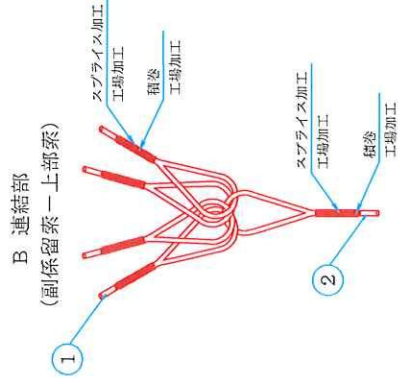
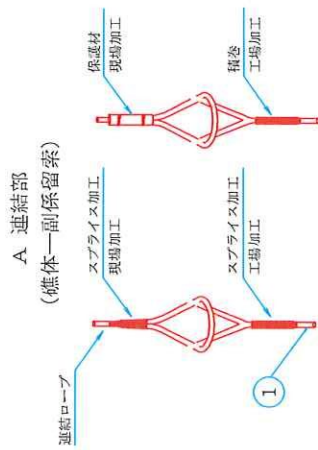



回収参考

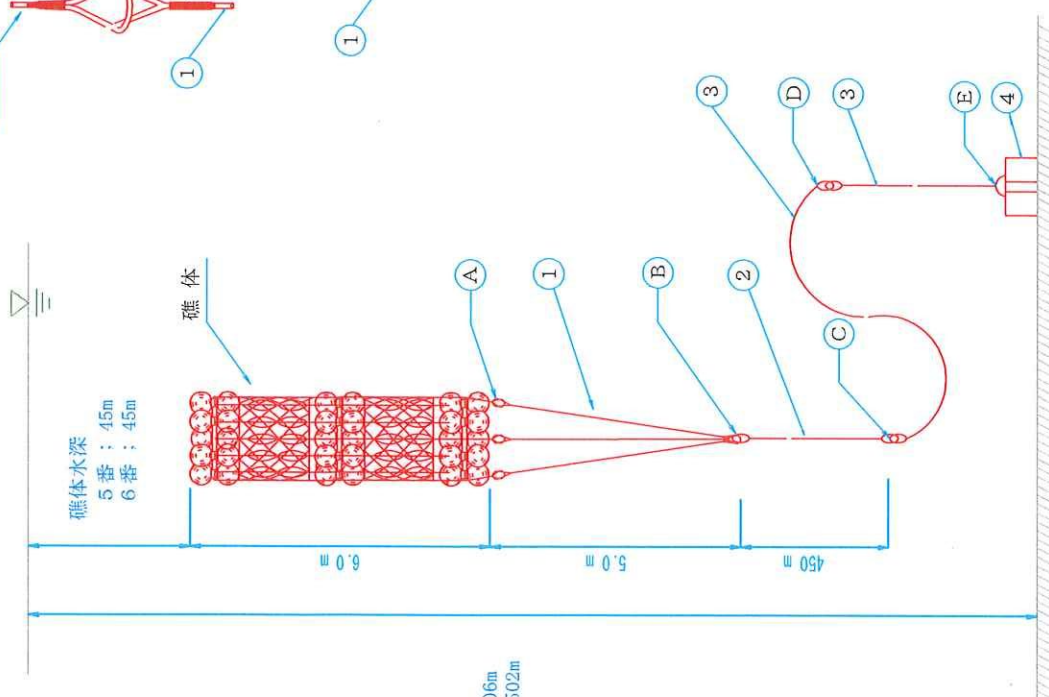


№	名	材	規格	材質	数量	備考
1	副係留索	ワイヤー-外装ポリエチレン被覆 (切断強度 116N)	9m	ポリエスチレン (224) ポリエチレン (被覆) SUSワイヤー (被覆)	4本	加工長 5m
2	上部索	ワイヤー-外装ポリエチレン被覆 (切断強度 100N)	45m	ポリアラミレート (224) ポリエチレン (被覆) SUSワイヤー (被覆)	1本	加工長 150m
3	下部索	ワイヤー-外装ポリエチレン被覆 (切断強度 100N)	15.11	ポリアラミレート (224) ポリエチレン (被覆) SUSワイヤー (被覆)	1本	加工長 150m
4	シンカー	2.2m x 2.2m x 1.4m	15.11	コンクリート	1個	

工事名	久米島町中層型浮魚礁回収・設置工事 (9番・10番)		
図面名	中層浮魚礁全体図		
作成年月日	2025年4月14日		
縮尺	1/100 (A3)	図面番号	240KKM03-1
会社名			
事業者名	久米島町 産業振興課		

No.	名称	規格	材質	数量	備考
1	シンカー	2200×2200×H1400 15.1t	18-S-40	6.6㎡	
2	吊筋	φ25×2628 L	SS400	4本	
3	係留環	φ50×3470 L	SS400	2本	

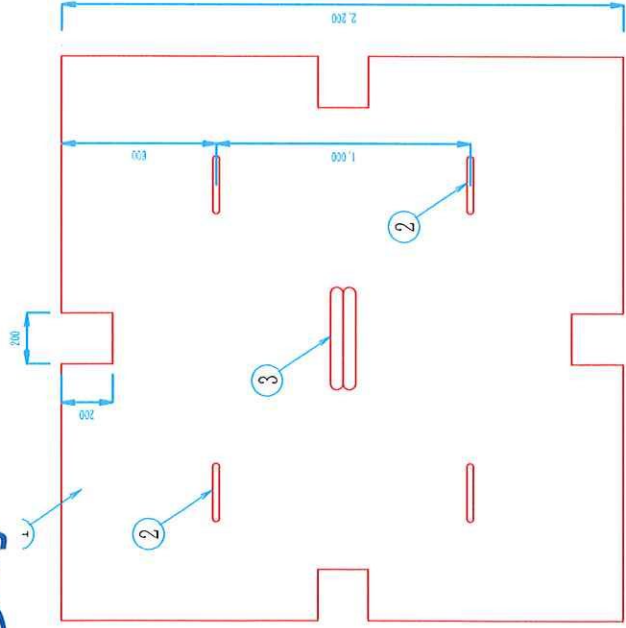


平面図

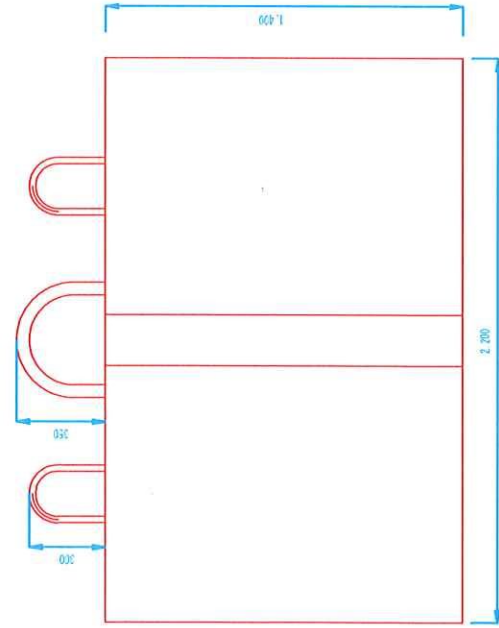


側面図

② 吊筋詳細図

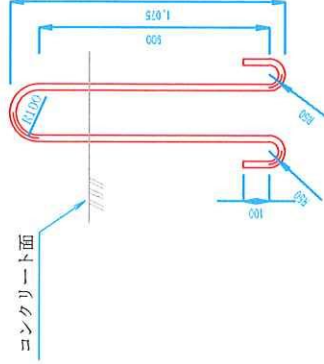

③ 係留環詳細図

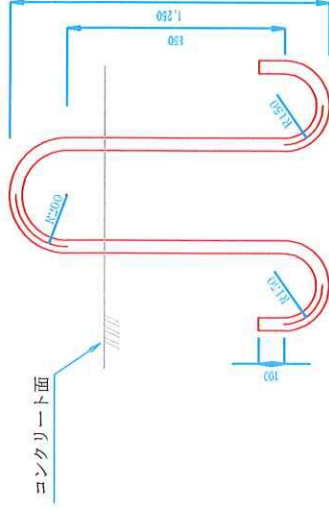

工事名	久米島町中層型浮魚礁回収・設置工事 (9番・10番)		
図面名	中層浮魚礁シンカー図		
作成年月日	2025年4月14日		
縮尺	1/20 (A3)	図面番号	240KM03-4
会社名			
事業者名	久米島町 産業振興課		