

宇江城城跡一の郭城壁解体工事


設計図

令和7年度

久米島町教育委員会

位置図

S=1/5,000

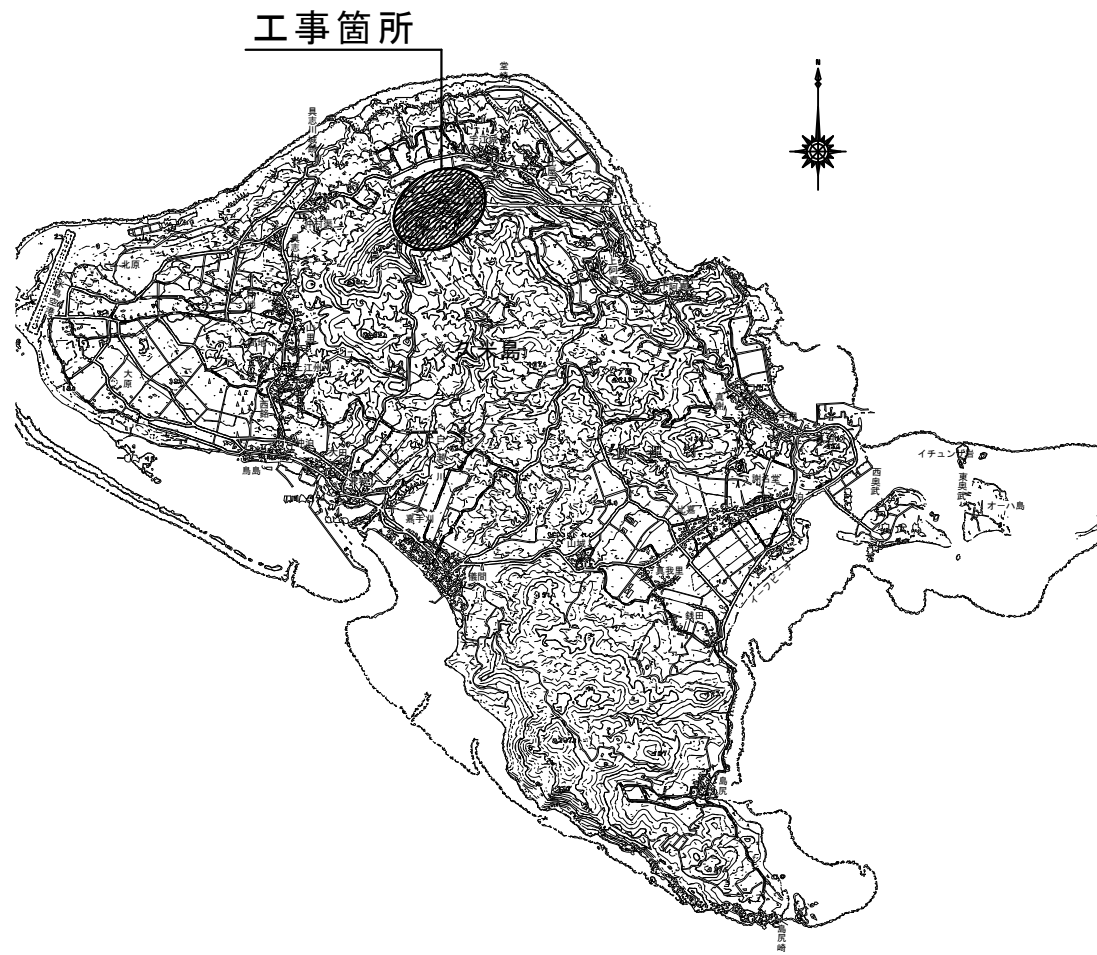

図面目録

図面番号	図面名称	縮尺
6 - 1	全体平面図	S=1/300
- 2	城壁展開図・横断図(1)	図示
- 3	城壁展開図・横断図(2)	図示
- 4	解体石材数量(1)	S=1/50
- 5	解体石材数量(2)	S=1/50
- 6	解体石材撤去・運搬計画図	S=1/300

全体平面図


S=1/300



工 事 名	宇江城城跡一の郭城壁解体工事		
工事地名(箇所)	久米島町宇江城地内		
図面の種類	全体平面図		
縮 尺	S=1/300	図面番号	6 の 1
施行年度	令和7年度		
久米島町教育委員会			


城壁展開図
(城外側) S=1/50

EL= 310.0 m
EL= 309.0 m
EL= 308.0 m
EL= 307.0 m
EL= 306.0 m
EL= 305.0 m
EL= 304.0 m
EL= 303.0 m
EL= 302.0 m

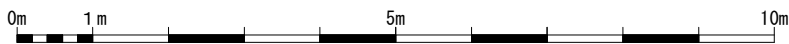


EL= 310.0 m
EL= 309.0 m
EL= 308.0 m
EL= 307.0 m
EL= 306.0 m
EL= 305.0 m
EL= 304.0 m
EL= 303.0 m
EL= 302.0 m

平面図
S=1/200

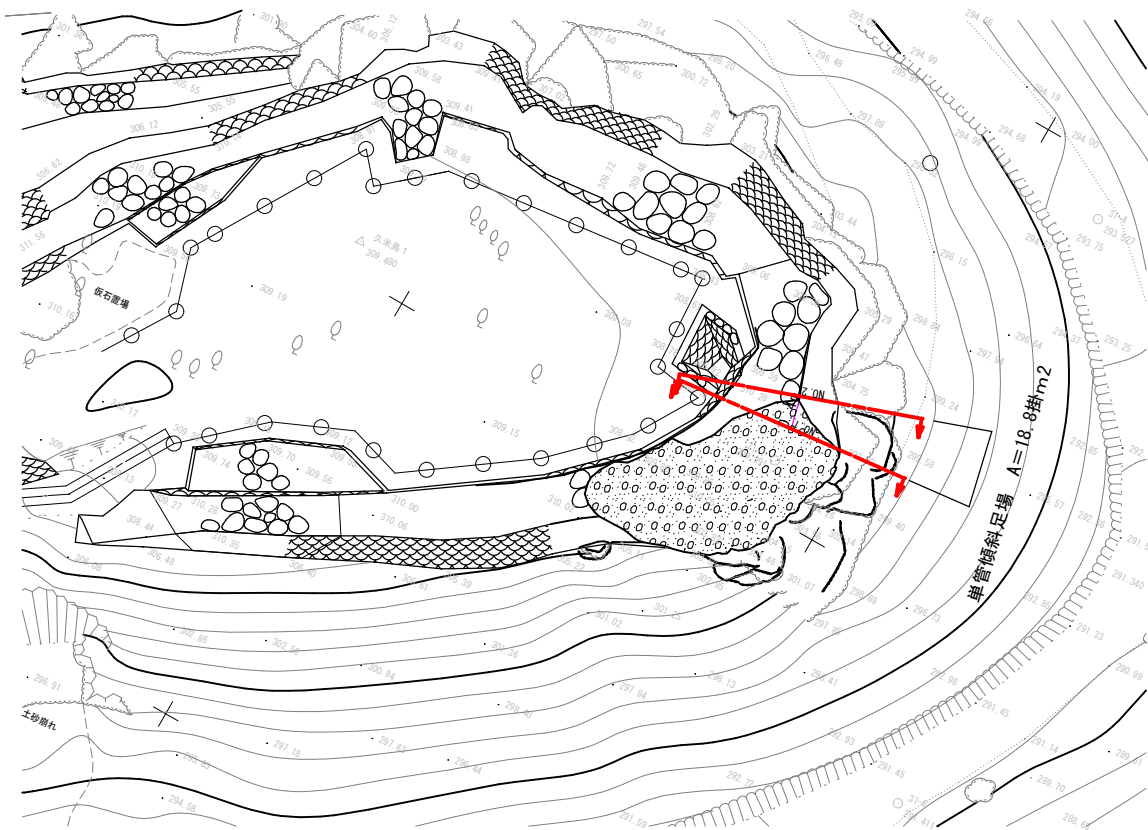


城壁断面図
※イメージ
S=1/50

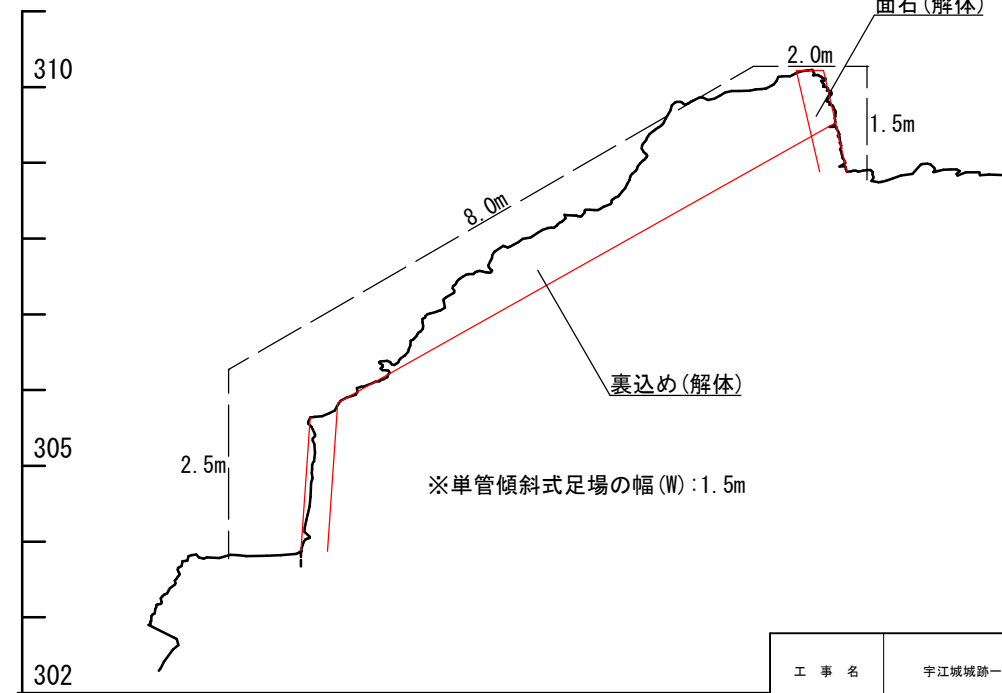

城壁展開図
(城内側) S=1/50

EL= 311.0 m
EL= 310.0 m
EL= 309.0 m
EL= 308.0 m

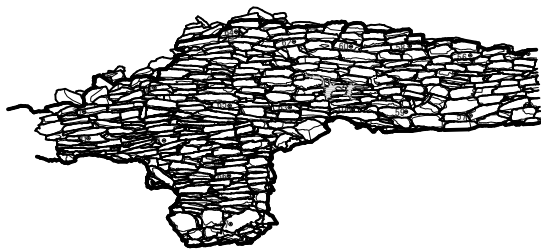


EL= 311.0 m
EL= 310.0 m
EL= 309.0 m
EL= 308.0 m

工 事 名	宇江城城跡一の郭城壁解体工事		
工事地名(箇所)	久米島町宇江城地内		
図面の種類	城壁展開図・横断面(1)		
縮 尺	図示	図面番号	6 の 3
施 行 年 度	令和7年度		
久米島町教育委員会			


城壁展開図

S=1/100

城内側石積

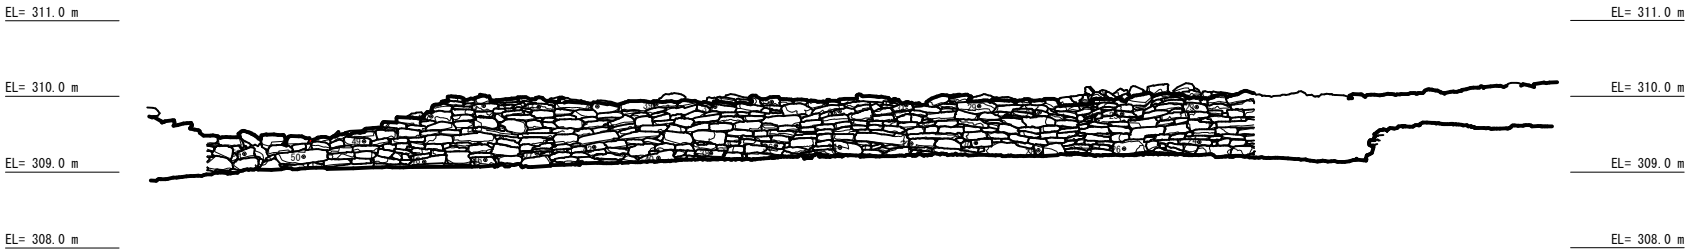


城外側石積

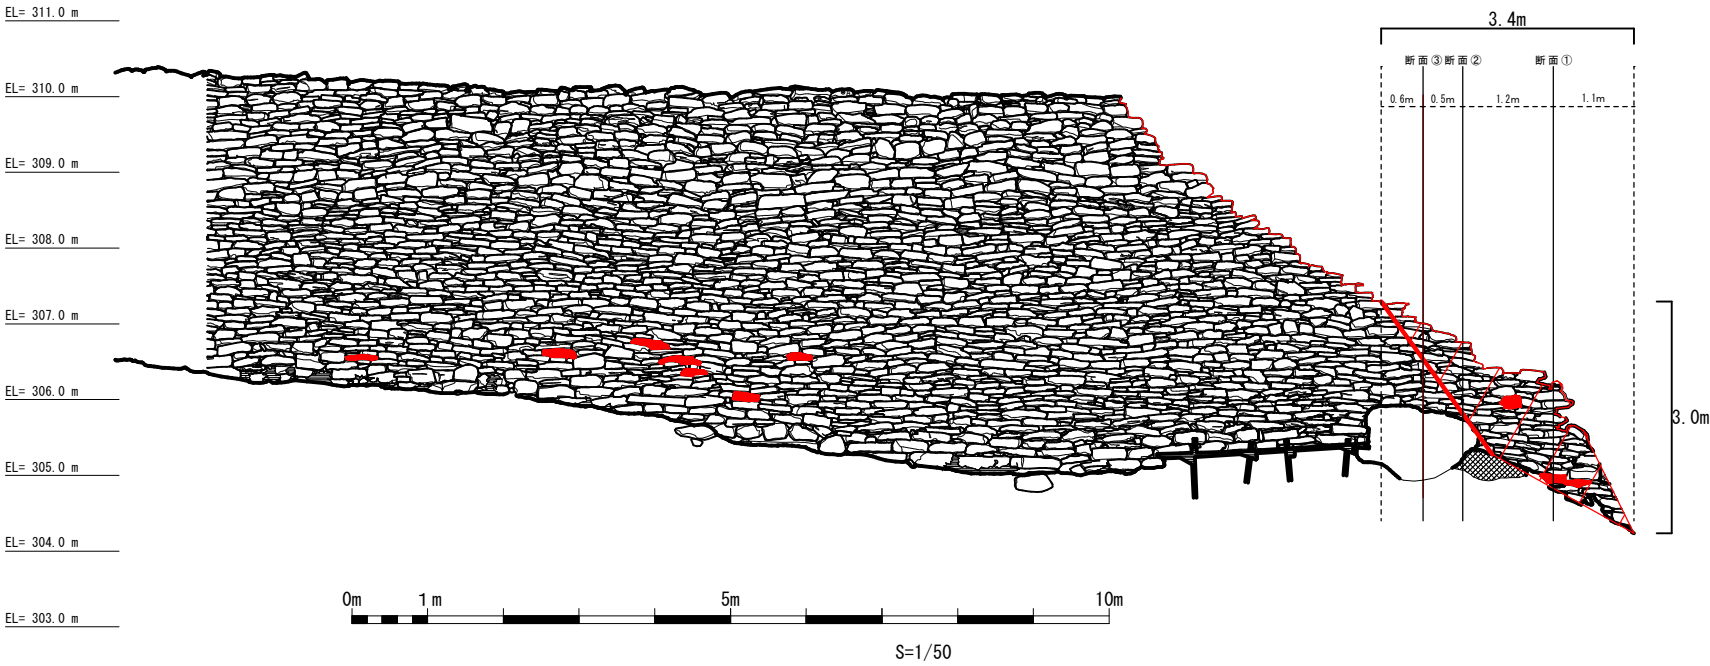

S=1/50

平面図


S=1/200

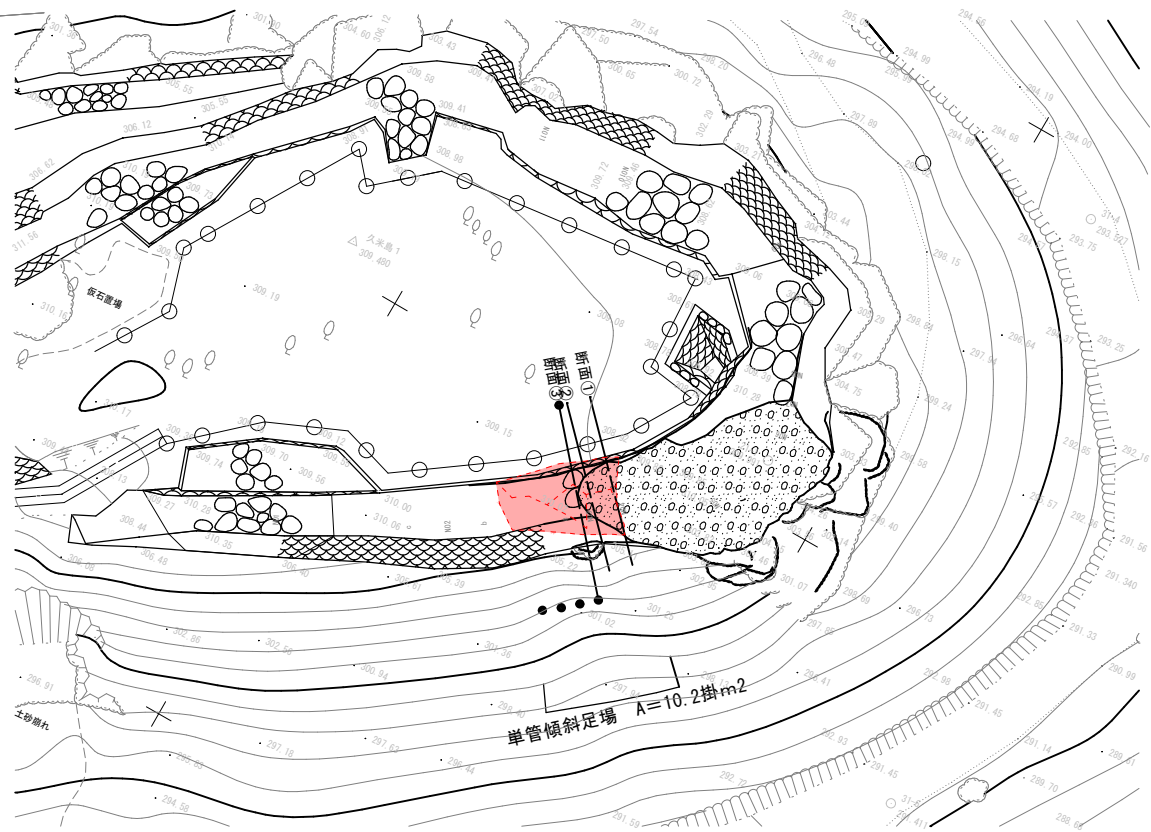

城壁断面図

※イメージ
S=1/100


断面① S=1/100

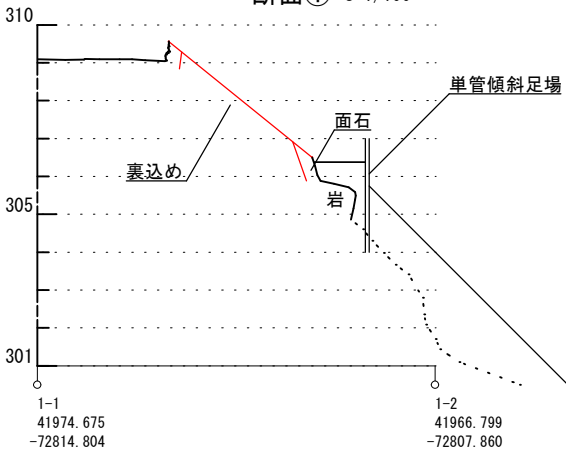

工 事 名	宇江城城跡一の郭城壁解体工事		
工事地名(箇所)	久米島町宇江城地内		
図面の種類	城壁展開図・横断面(2)		
縮 尺	図示	図面番号	6 の 3
施行年度	令和7年度		
久米島町教育委員会			


解体石材数量(1)

(参考) S=1/50

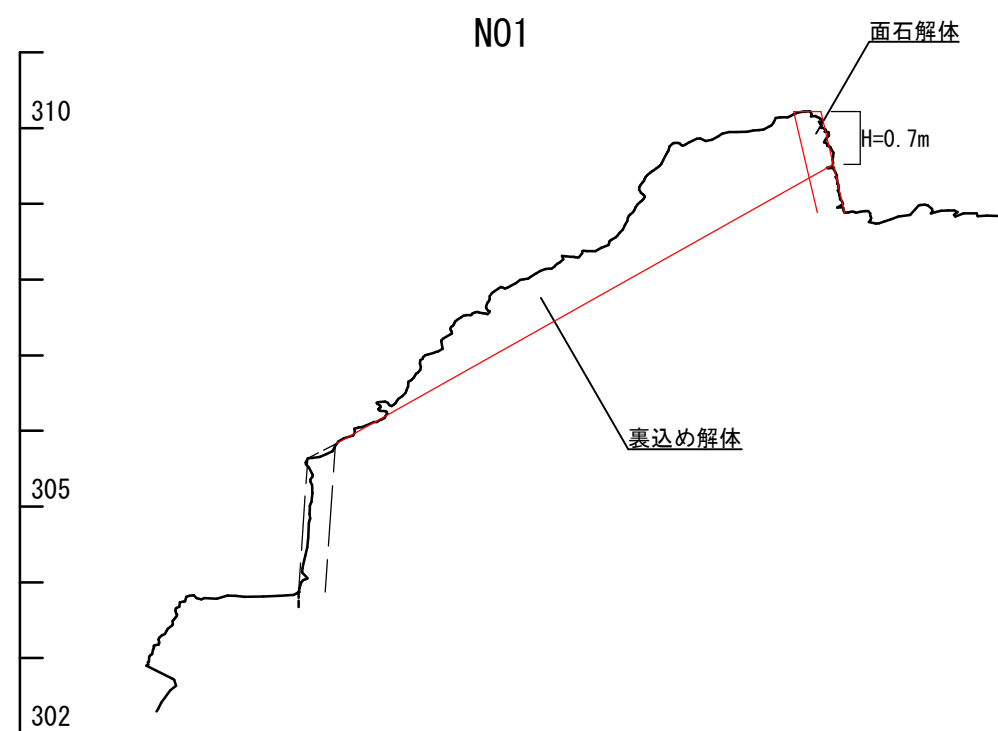

NO. 1

裏込め	4.6m ²
-----	-------------------

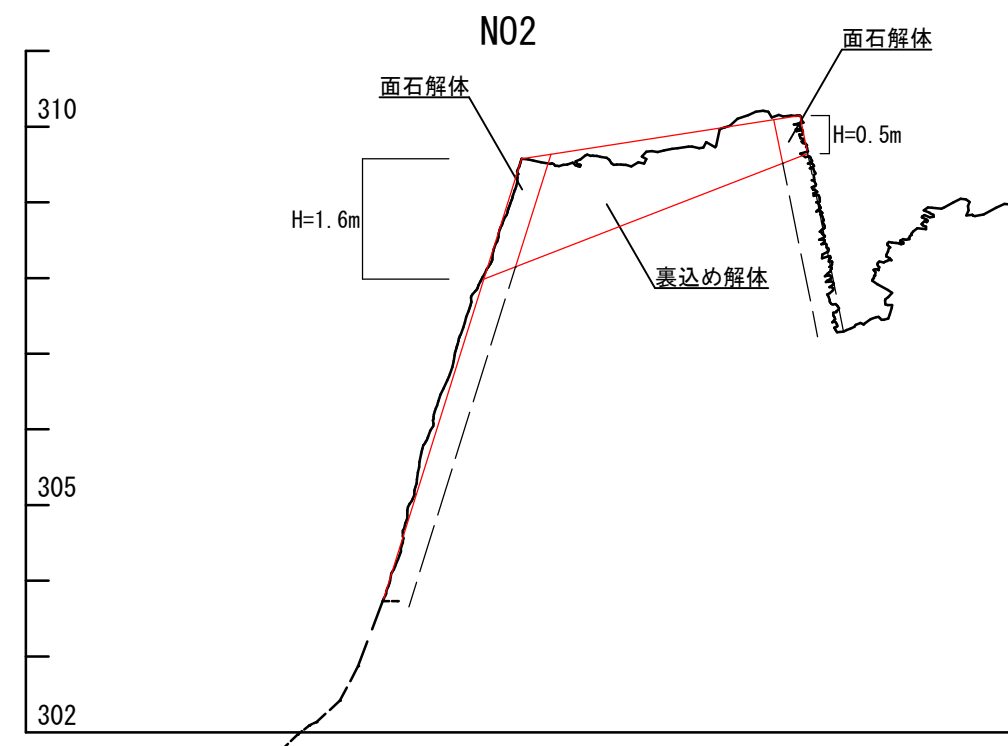

NO. 2




裏込め	2.7m ²
-----	-------------------

※石材数量は清算の対象とする。

工 事 名	宇江城城跡一の郭城壁解体工事		
工事地名(箇所)	久米島町宇宇江城地内		
図面の種類	解体石材数量(1)		
縮 尺	S=1/50	図面番号	6 の 4
施 行 年 度	令和7年度		
久米島町教育委員会			

解体石材数量(2)
(参考)


裏込め : 2.5m2

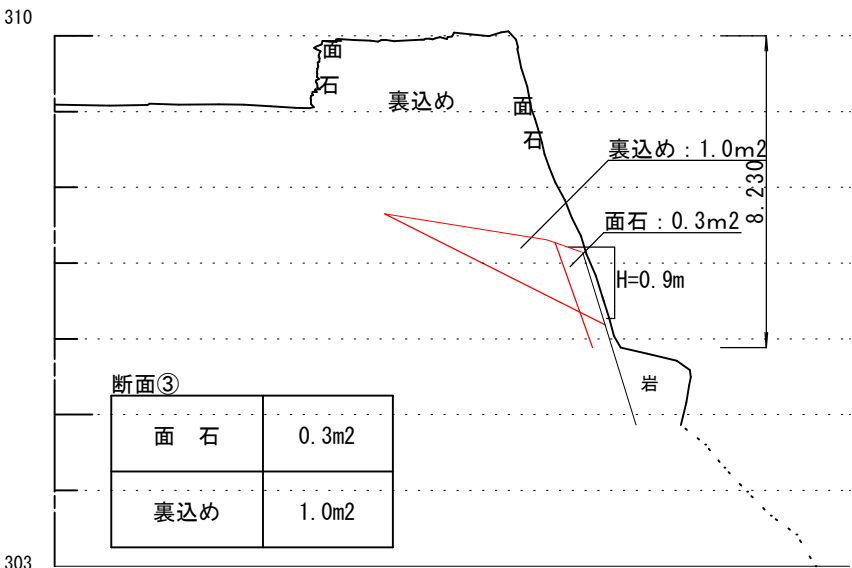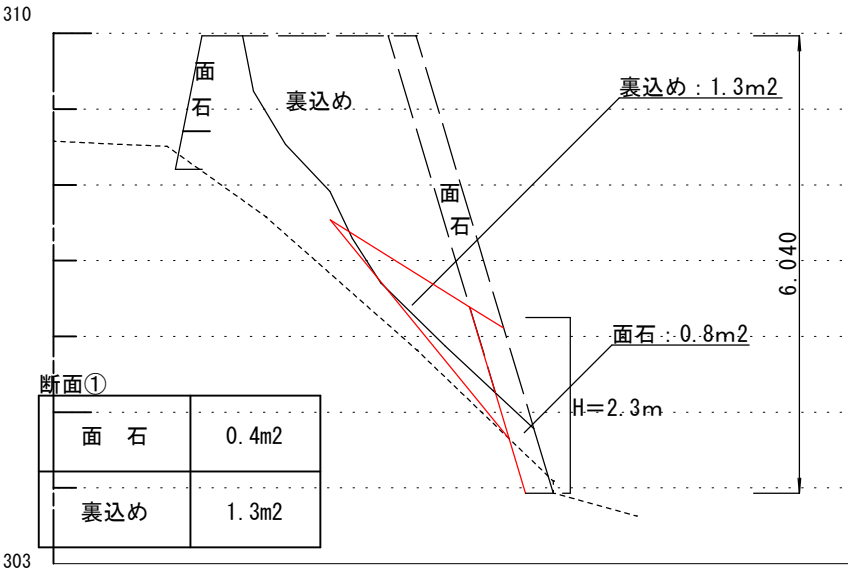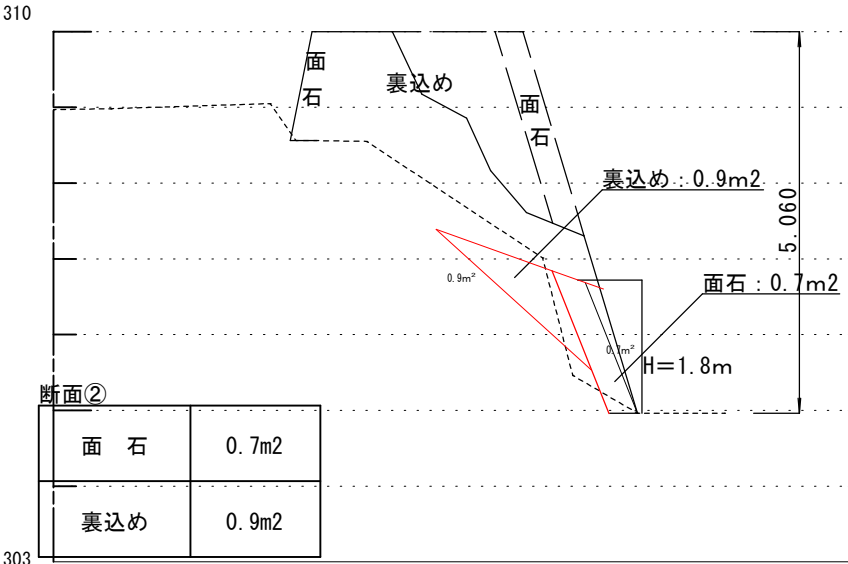

工 事 名	宇江城城跡一の郭城壁解体工事		
工事地名(箇所)	久米島町宇江城地内		
図面の種類	解体石材数量(2)		
縮 尺	S=1/50	図面番号	6 の 5
施 行 年 度	令和7年度		
久 米 島 町 教 育 委 員 会			

解体石材撤去・運搬計画図

S=1/300

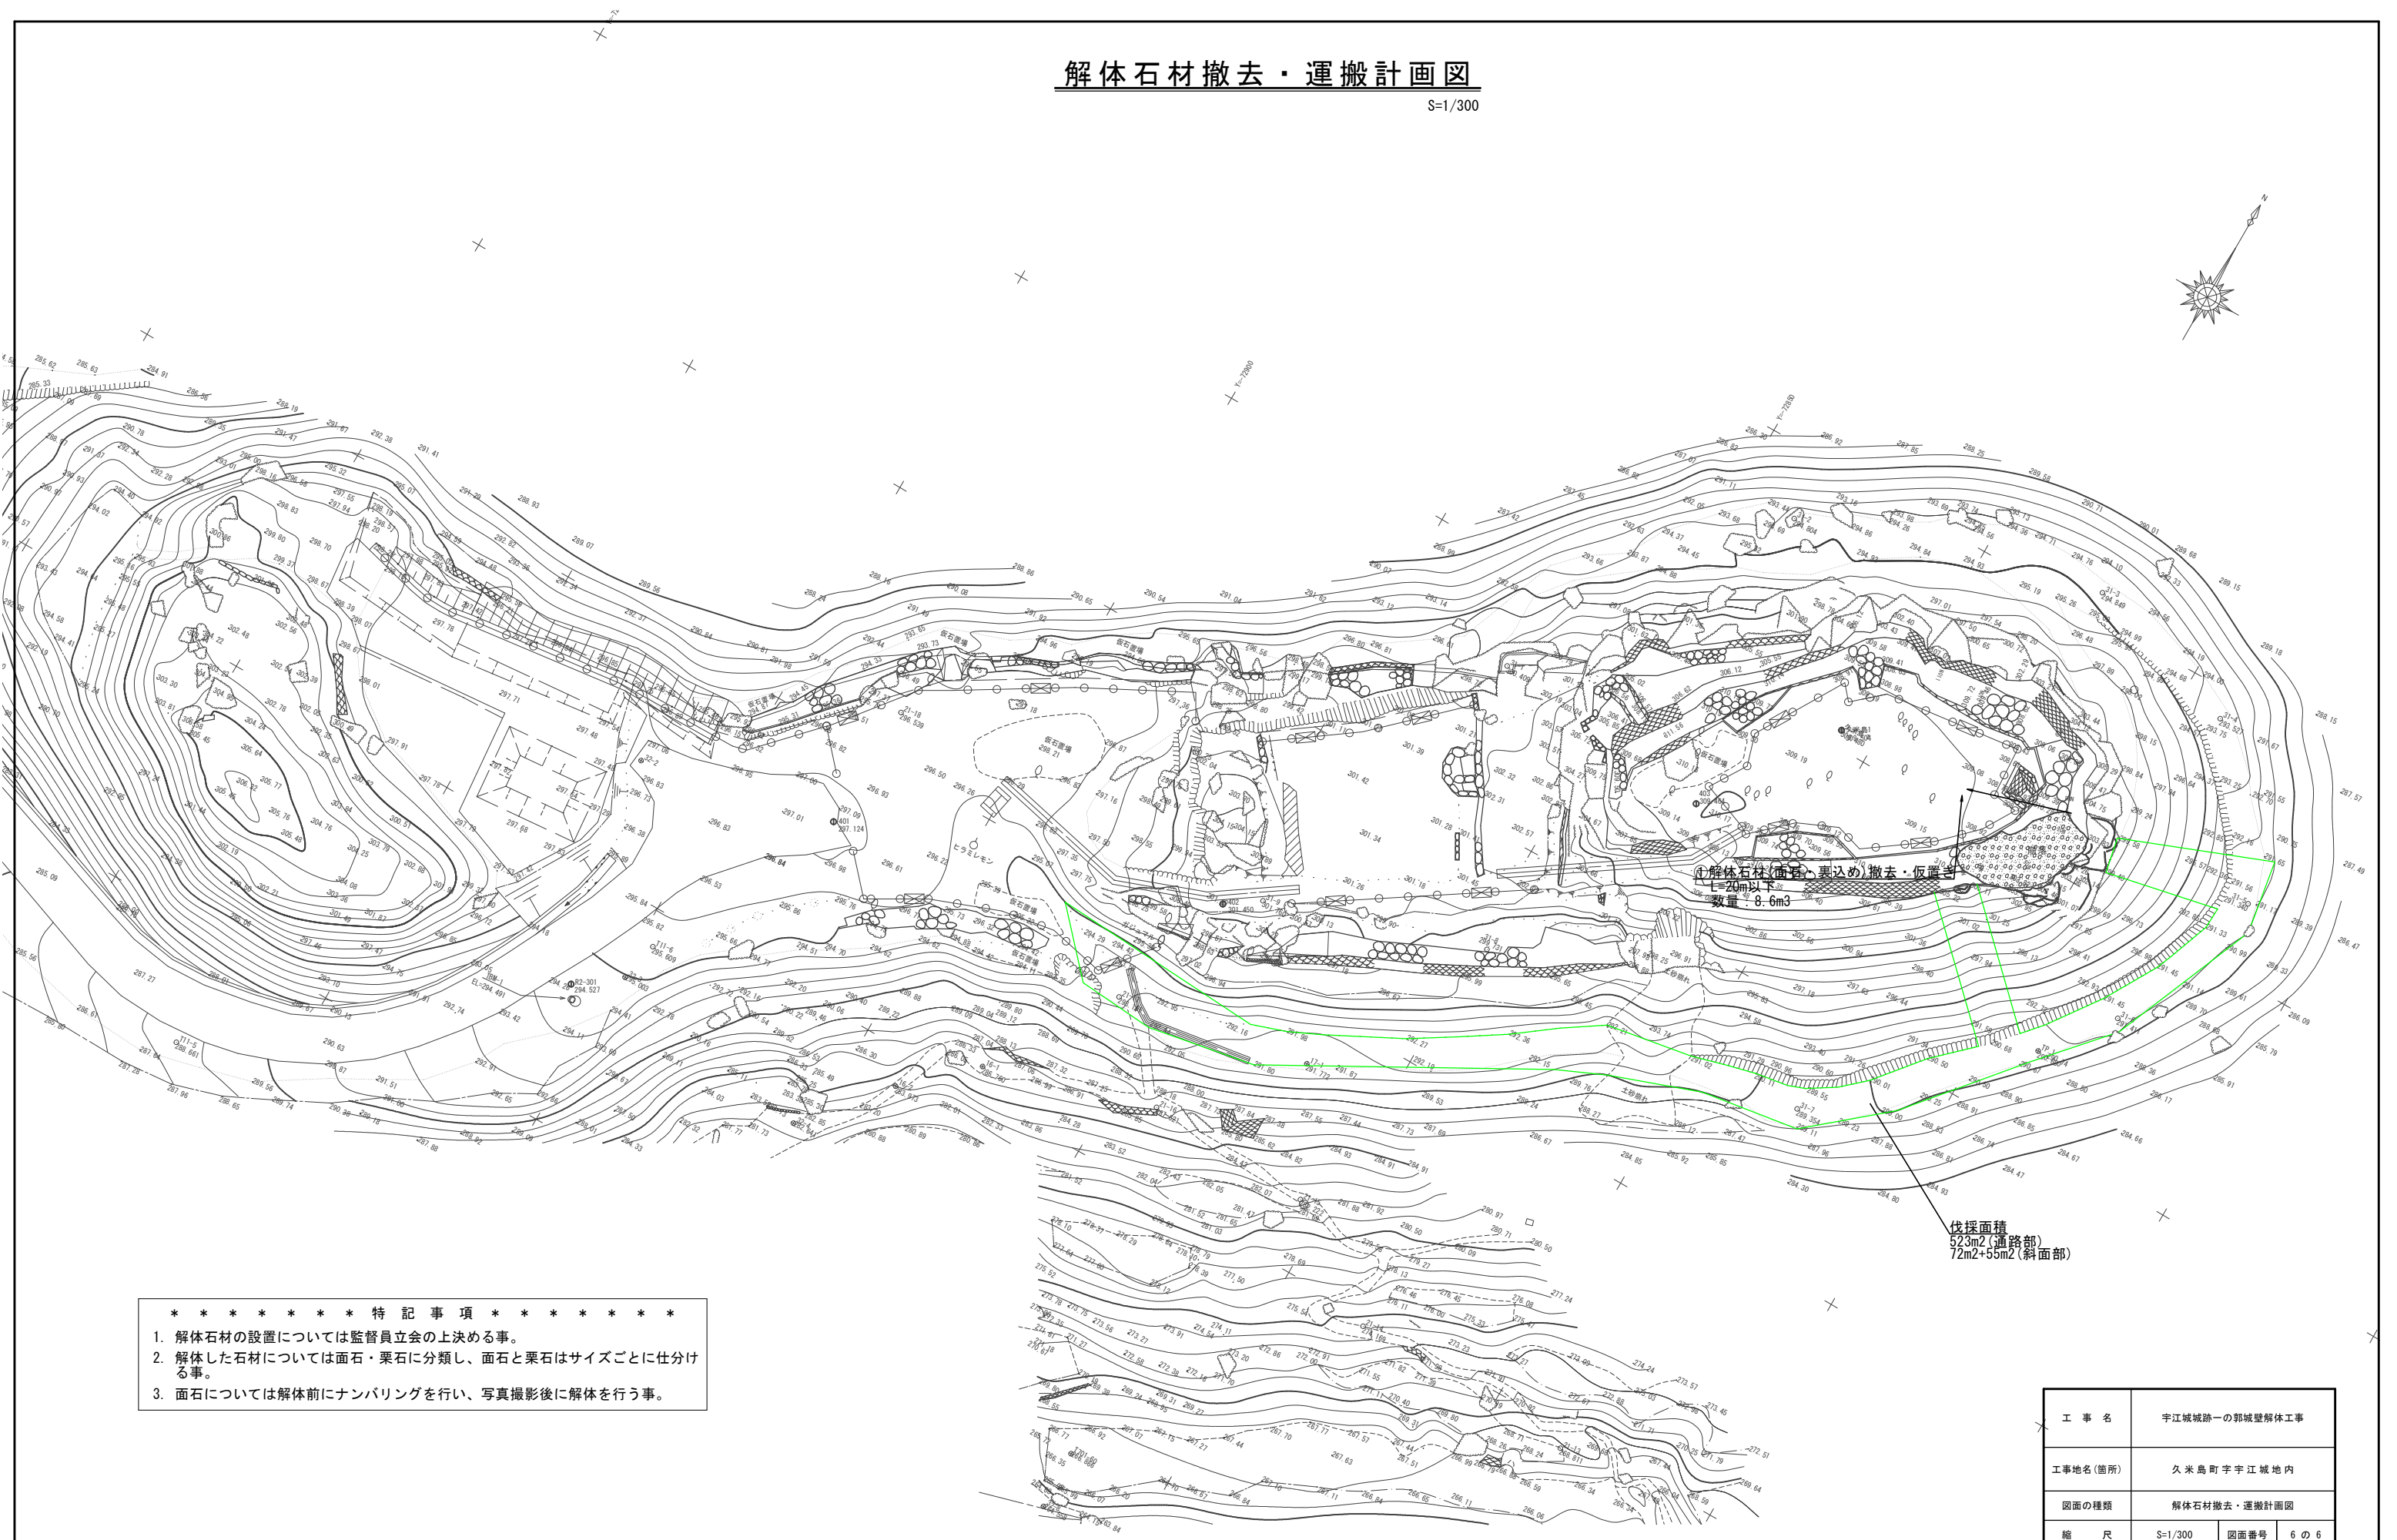

①解体石材(面石・裏込め)撤去・仮置き
L=20m以下
数量: 8.6m³

伐採面積
523m²(通路部)
72m²+55m²(斜面部)

- *****特記事項*****
1. 解体石材の設置については監督員立会の上決める事。
 2. 解体した石材については面石・栗石に分類し、面石と栗石はサイズごとに仕分ける事。
 3. 面石については解体前にナンバリングを行い、写真撮影後に解体を行う事。

工 事 名	宇江城城跡一の郭城壁解体工事		
工事地名(箇所)	久米島町宇江城地内		
図面の種類	解体石材撤去・運搬計画図		
縮 尺	S=1/300	図面番号	6 の 6
施行年度	令和7年度		
久米島町教育委員会			