



照 度 分 布 図 S=1/200

(既設)

※投光器の台数は設置当初の台数となります。
今回の業務での対象は別紙数量表のとおりとなります。

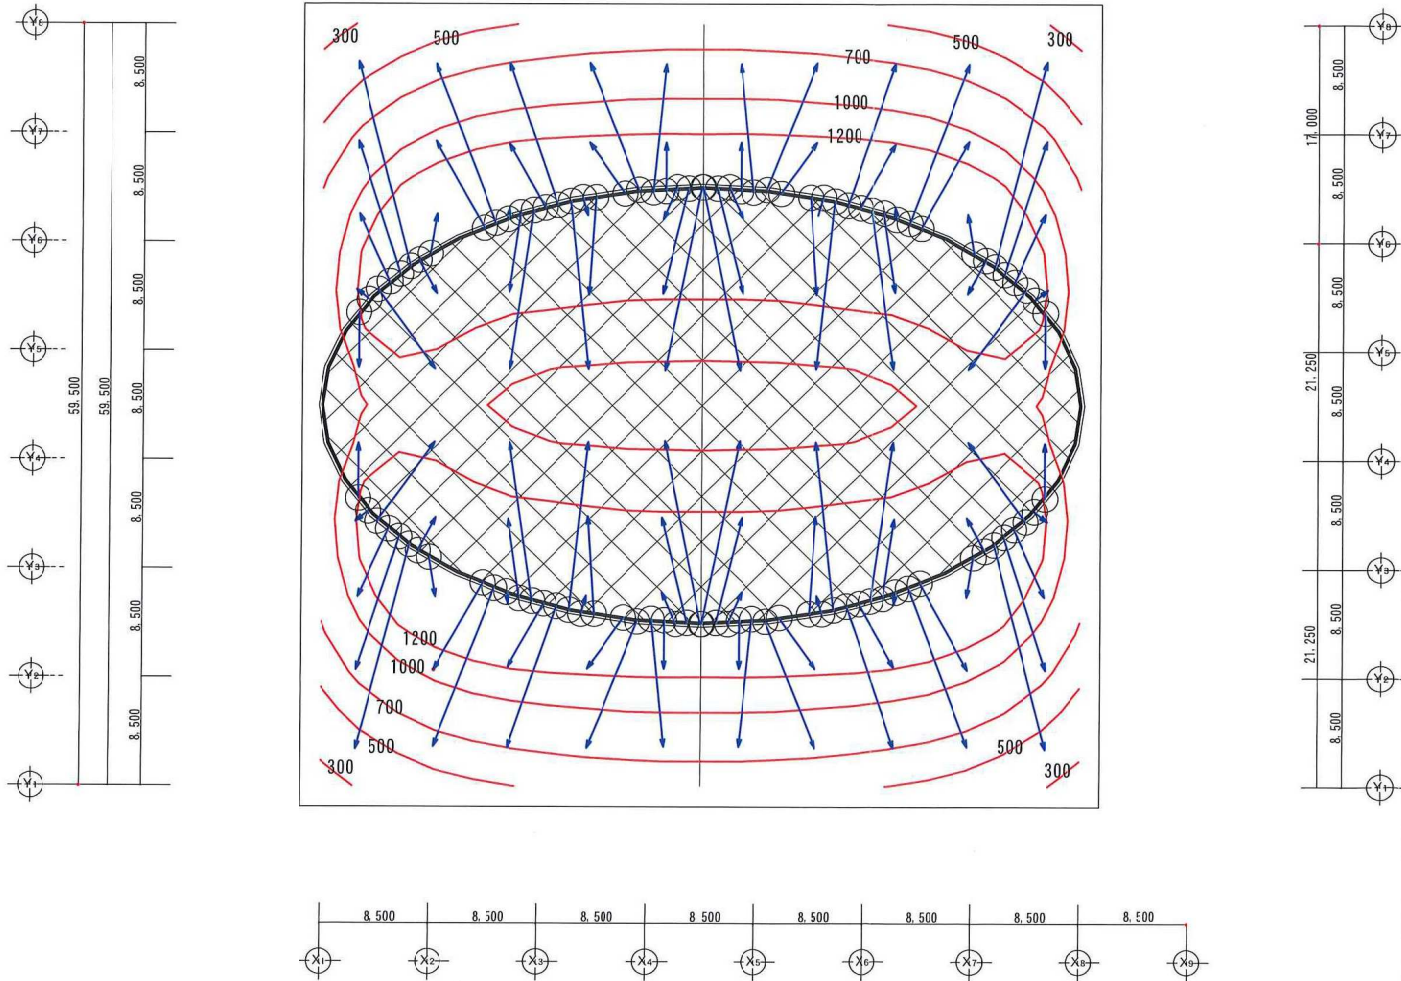

既設投光器姿図

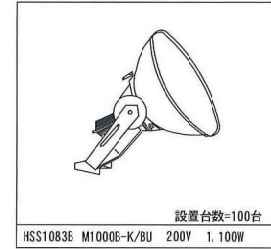

維持平均照度	1073 Lx
Min	245 Lx
Max	1467 Lx
Min/Max	0.17
Min/Ave	0.23

保守率 : 0.62

工事名	具志川村屋内運動場新築工事
工事場所	具志川村字鳥島 109、110、111、112
図面名称	照度分布図