


多目的室は貸出可能スペース。学習室は貸出不可。

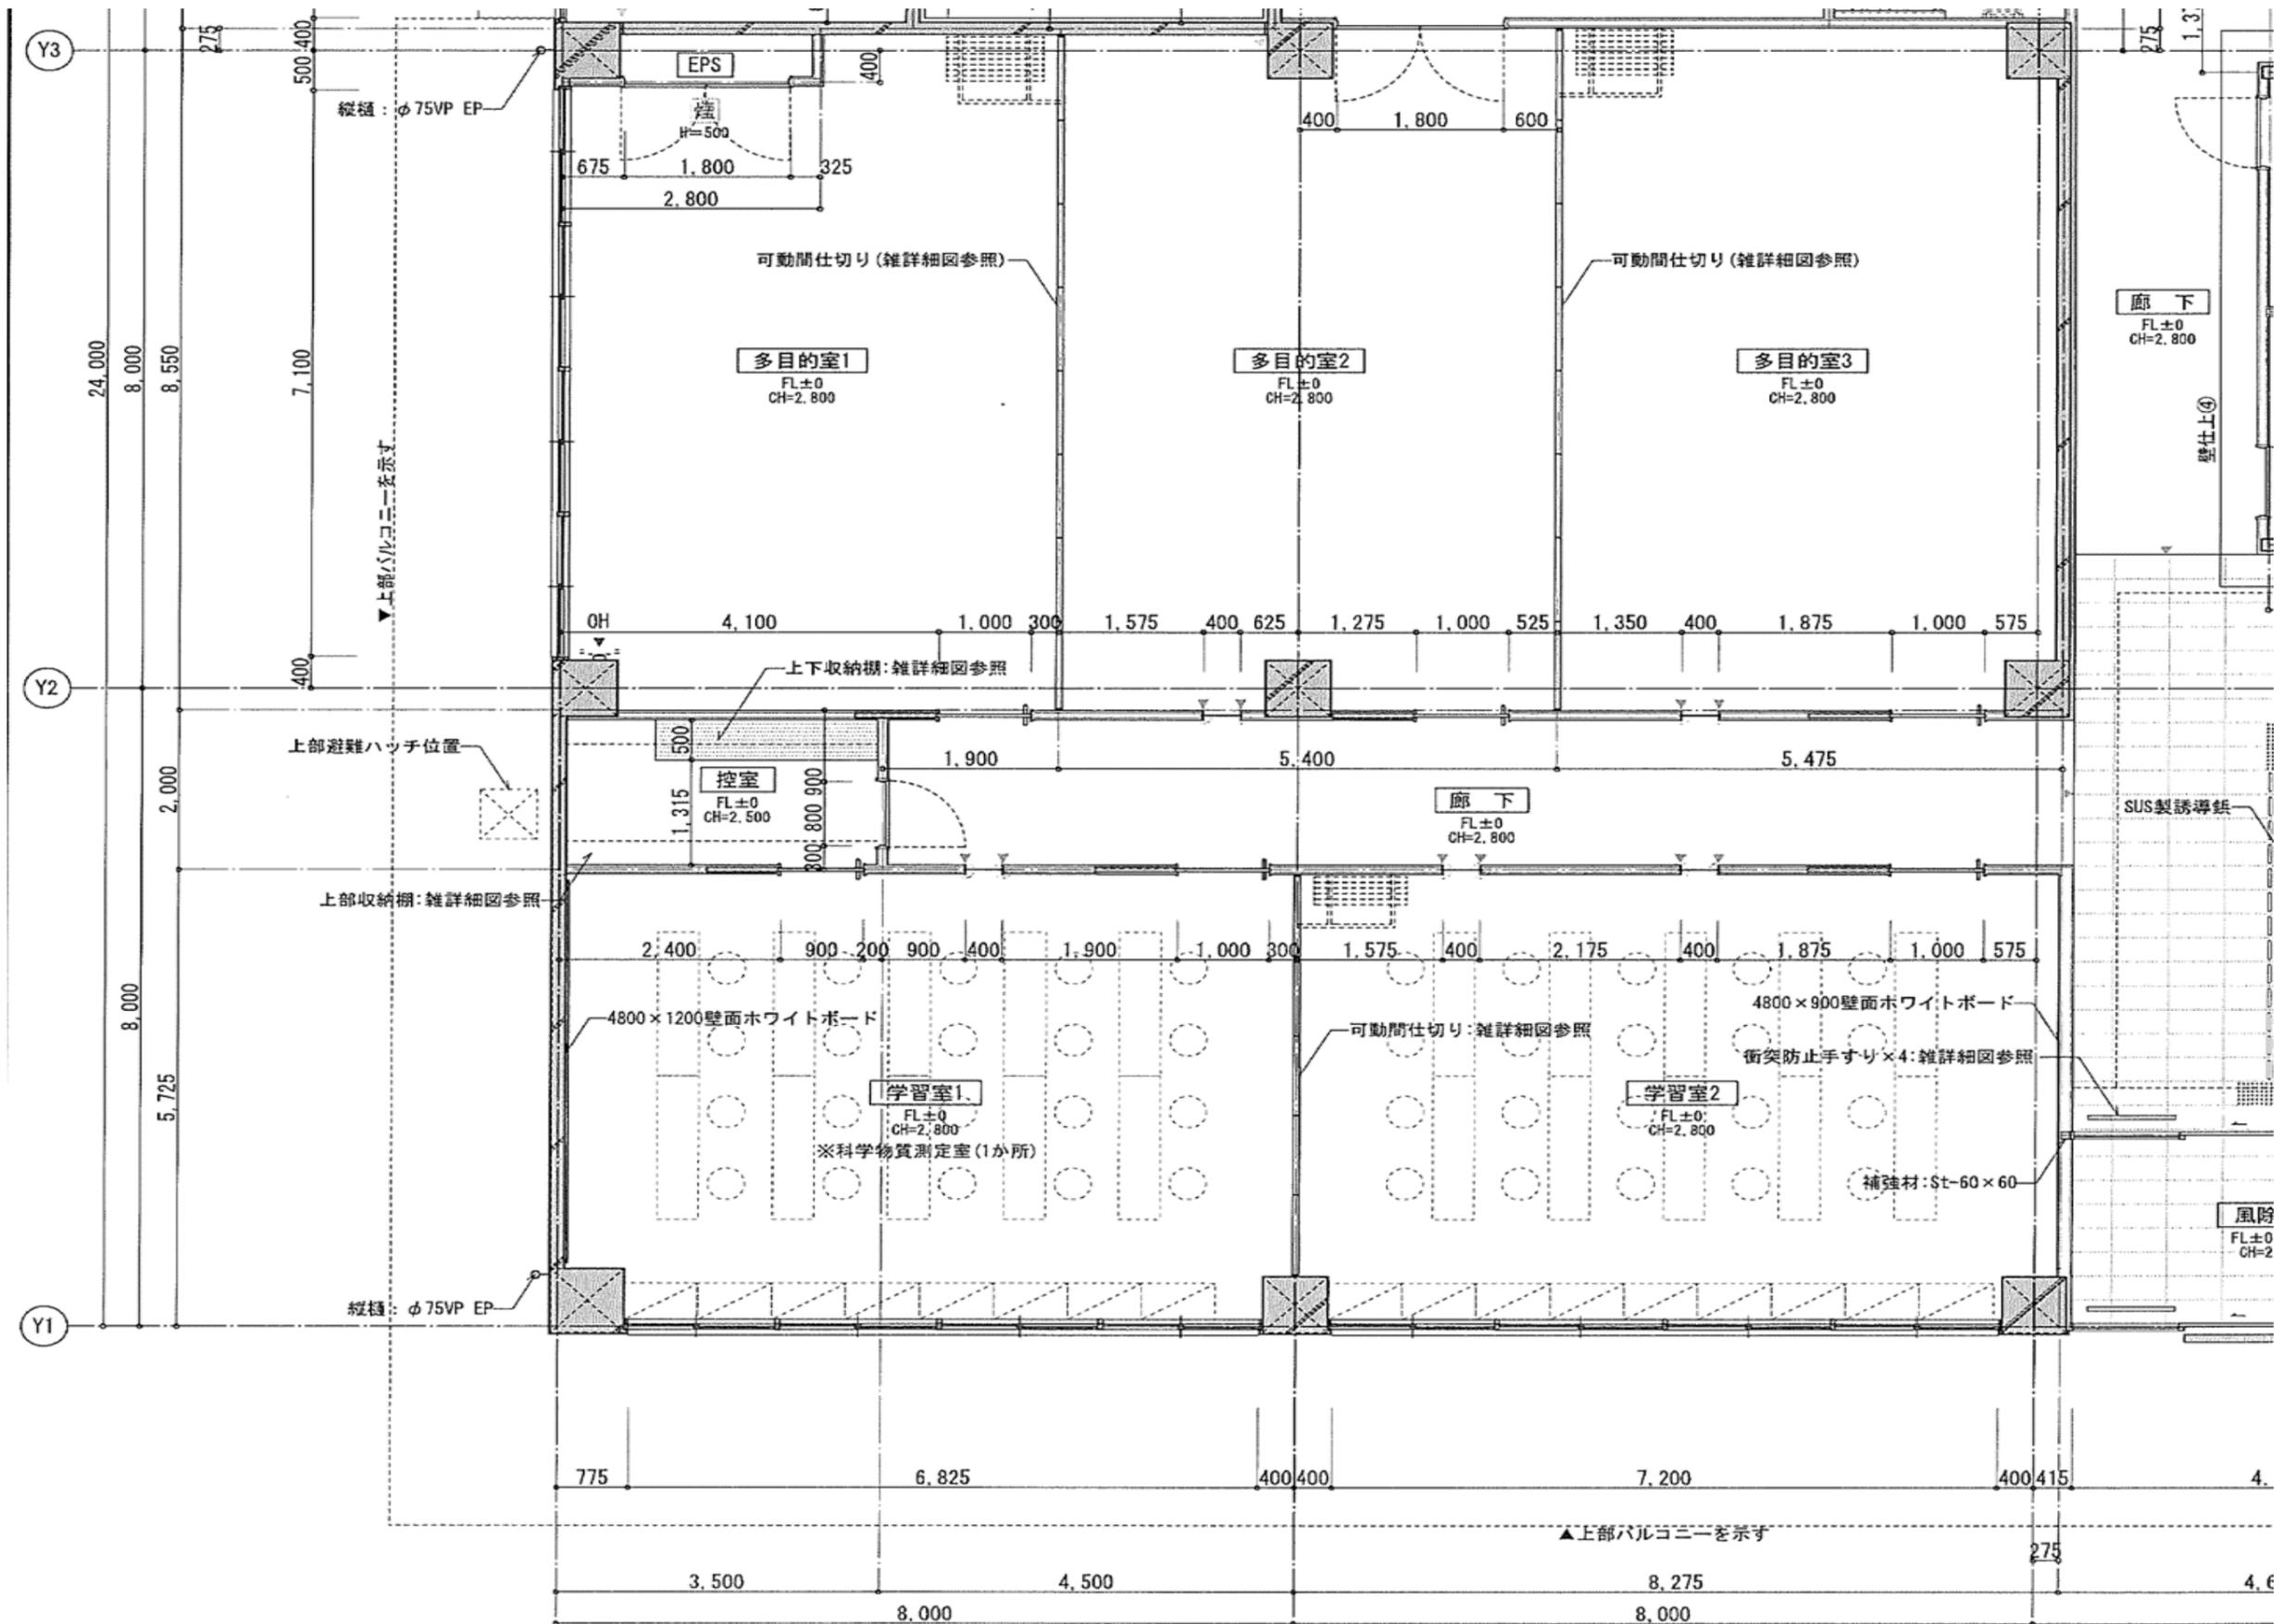



◇ 3 部屋の仕切りを取り外した状態の写真

1 部屋を会議室として使用したイメージ写真 ⇒

