


日本測地製

具志川城跡

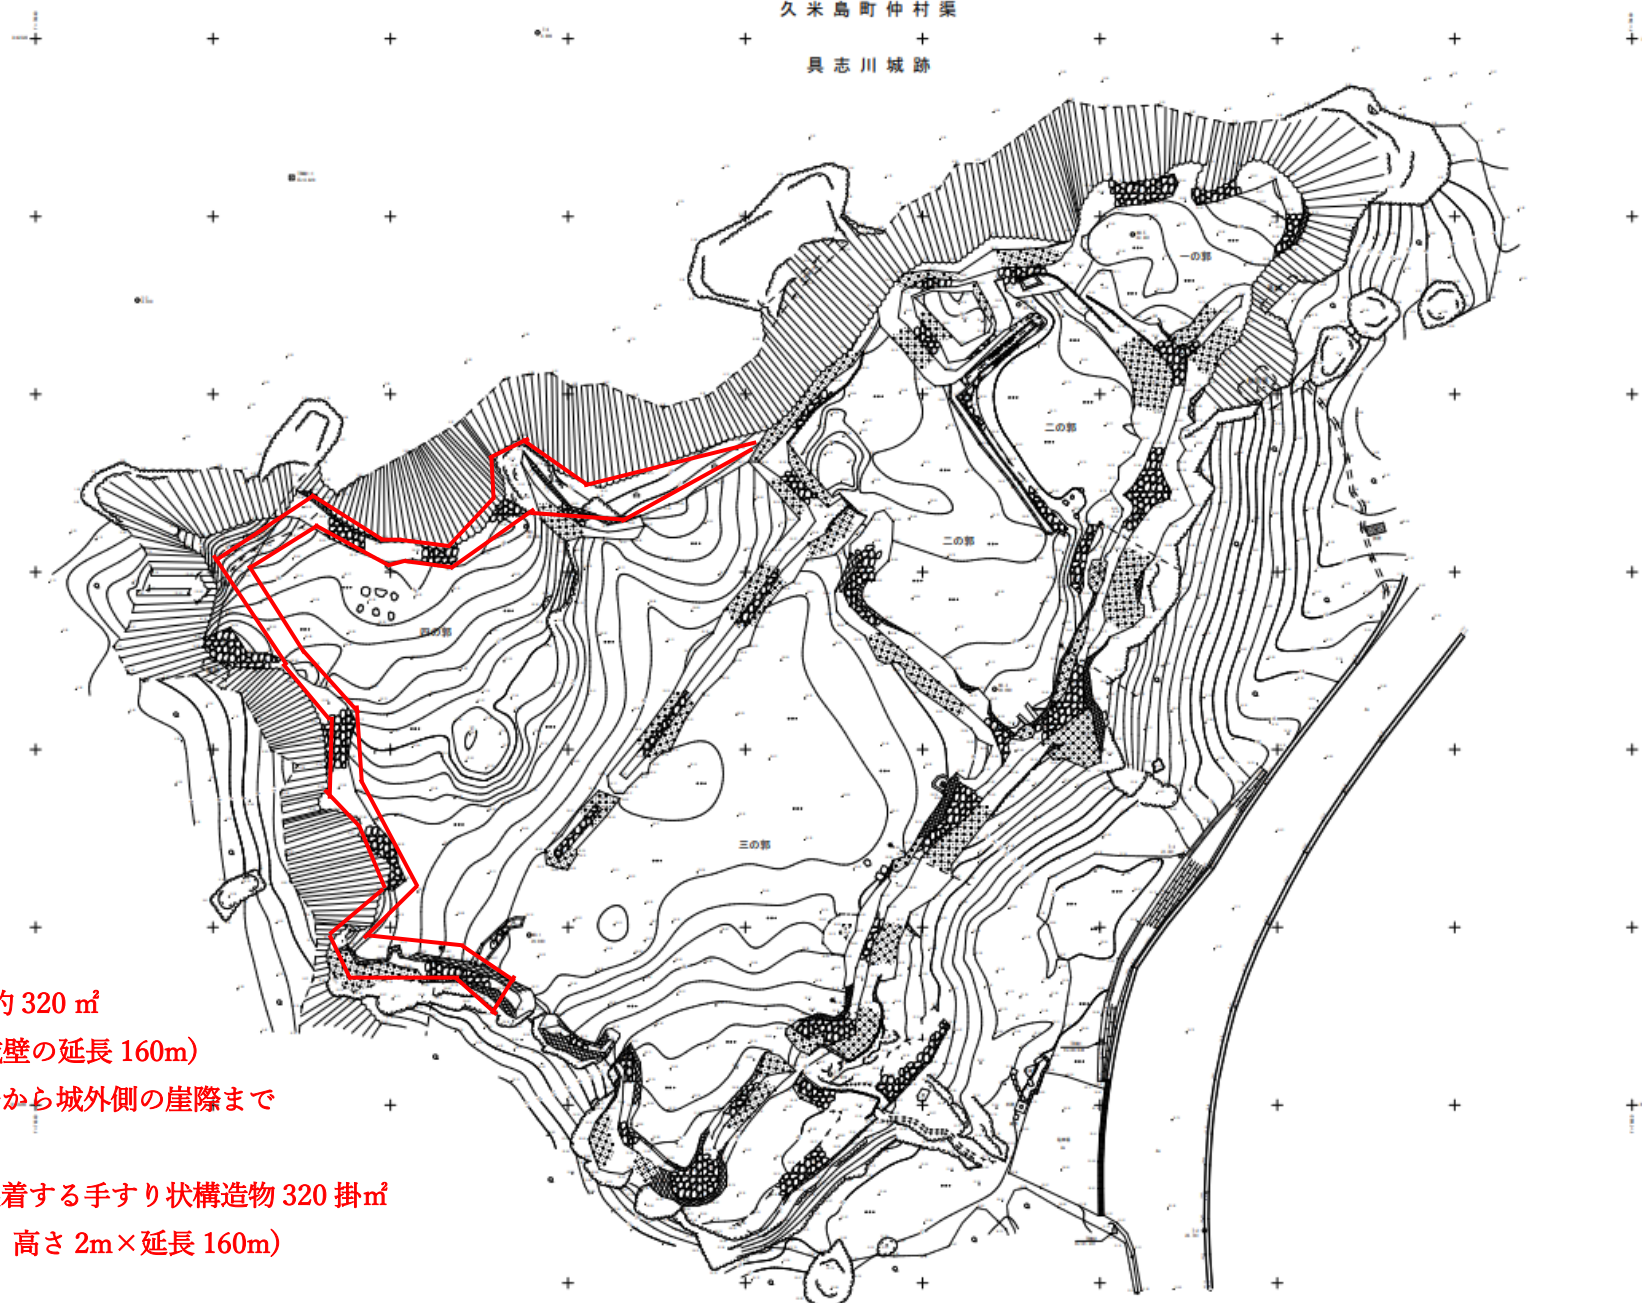

石積み天場から城外側の崖際まで

(単管足場 高さ 2m×延長 160m)

[illegible]

久米島町教育委員會文化課			